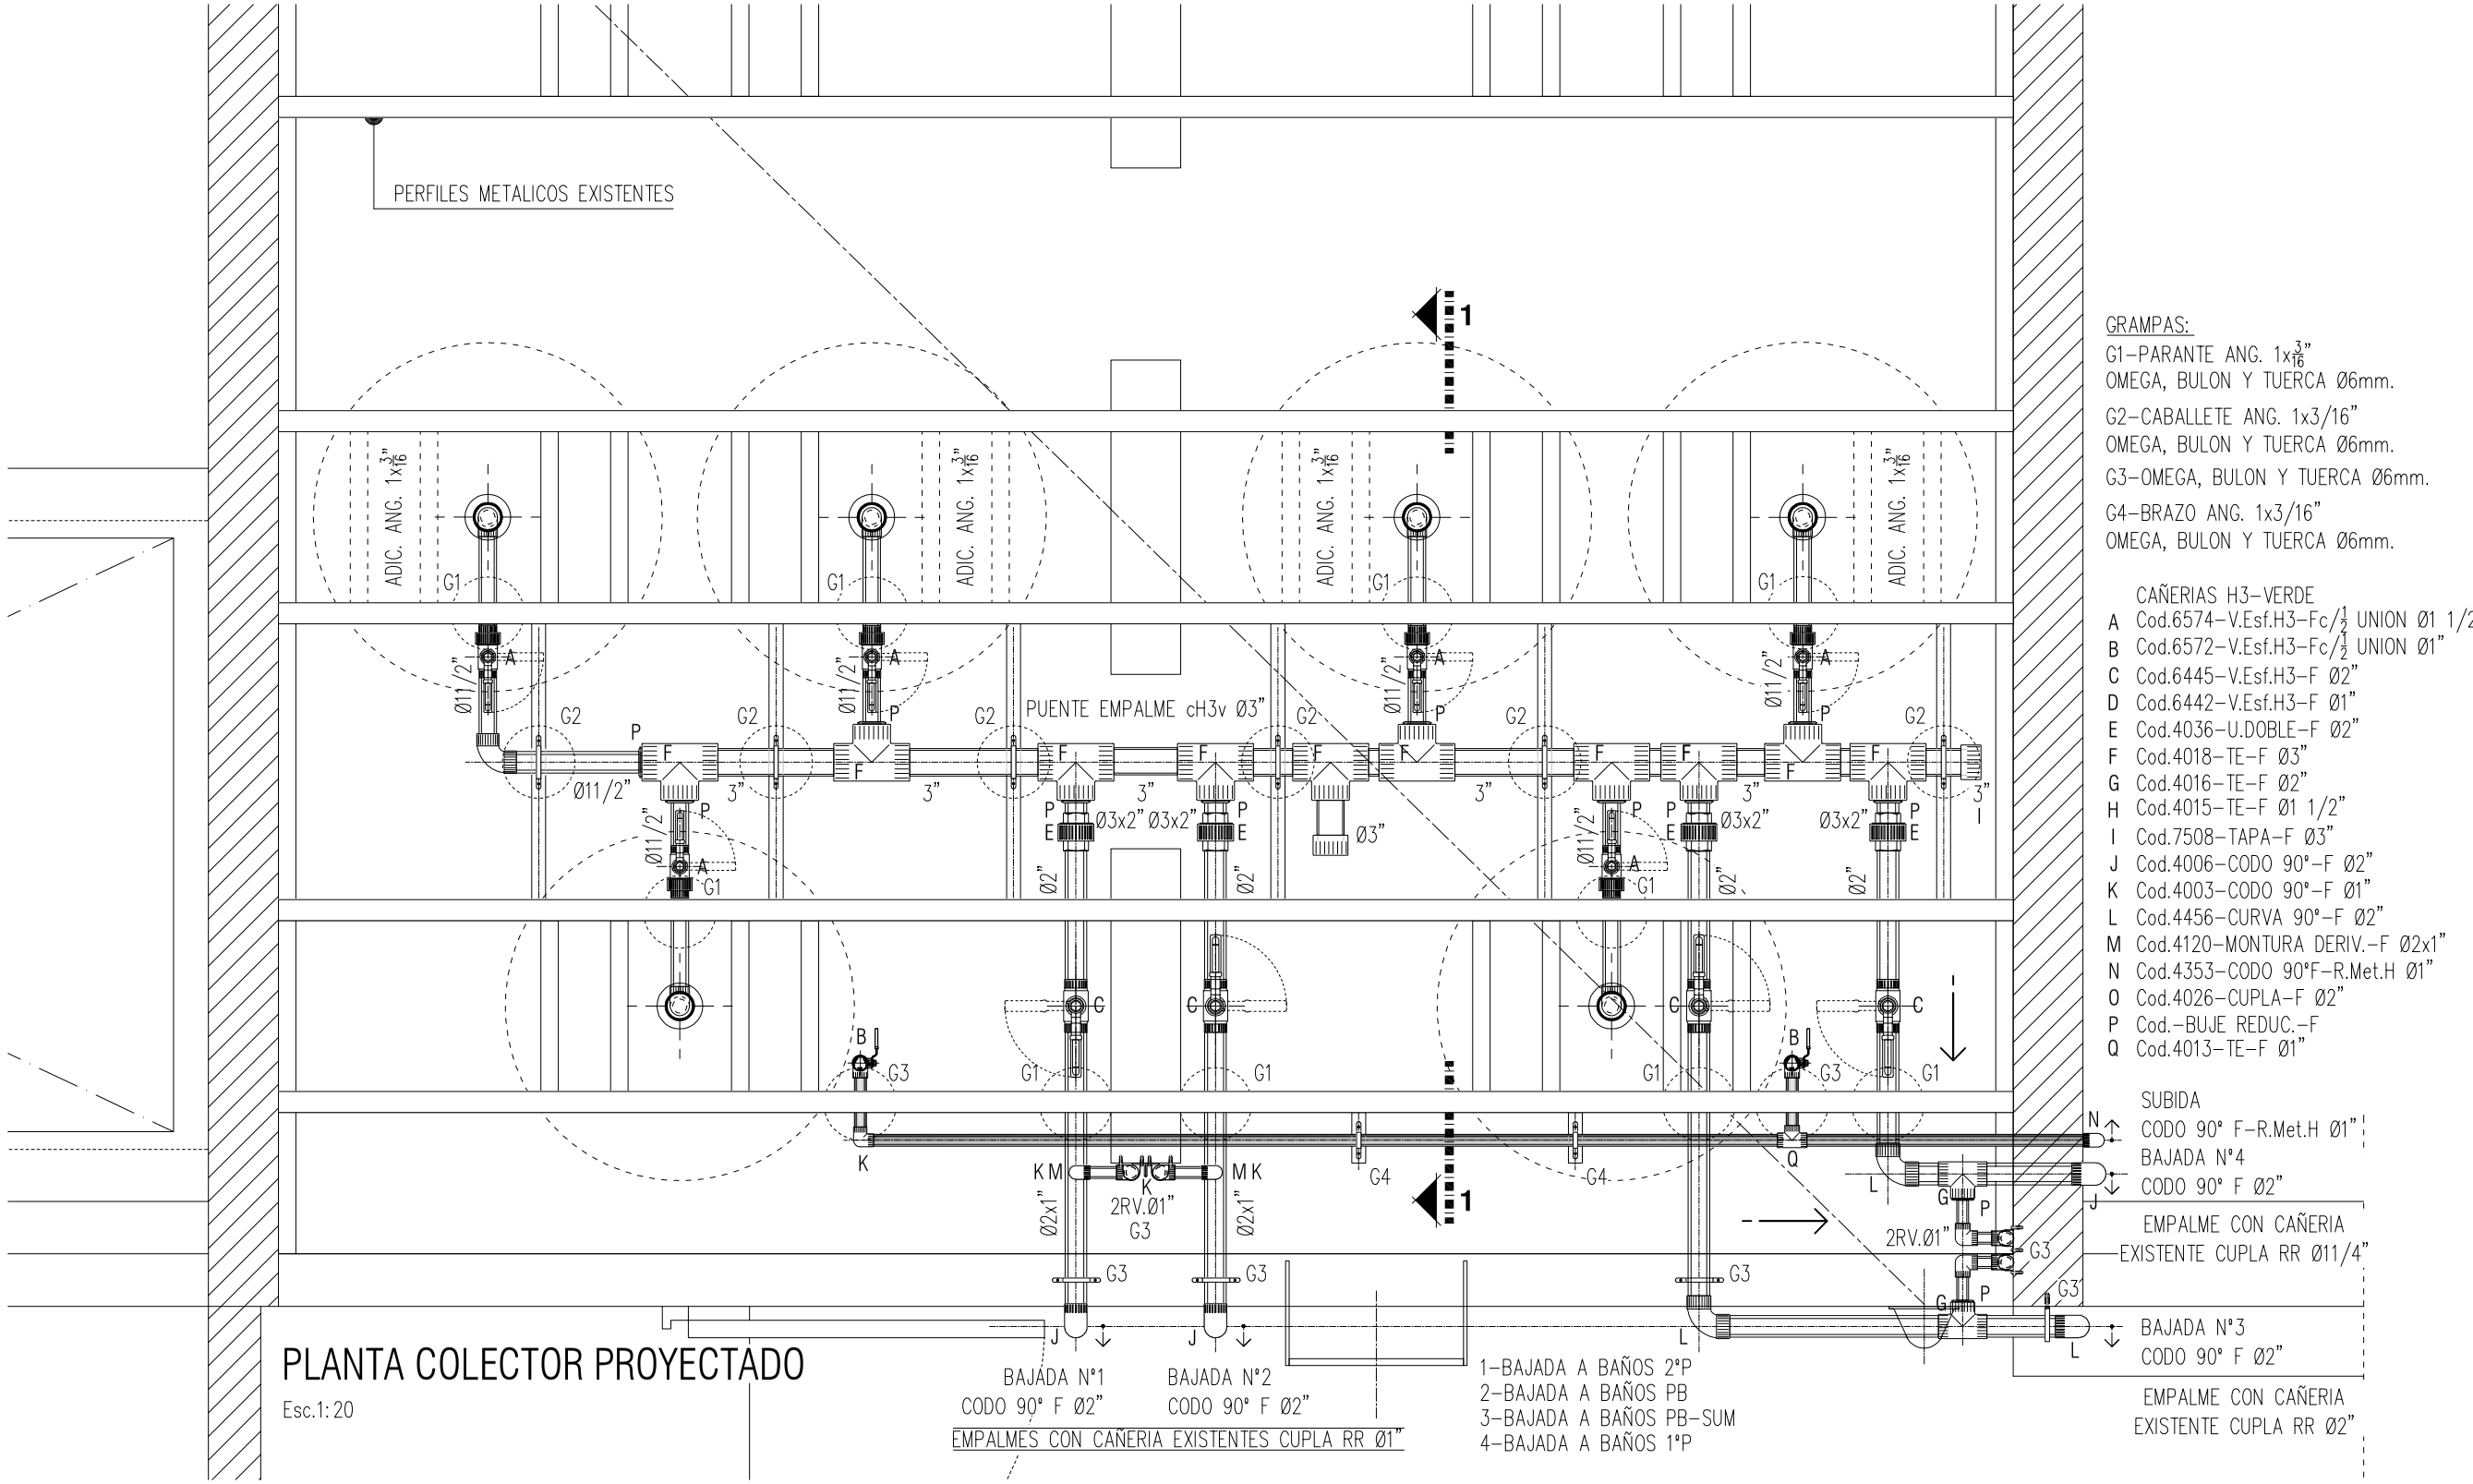

PLANTA COLECTOR PROYECTADO

Esc.1: 20

GRAMPAS:

G1-PARANTE ANG. $1x\frac{3}{16}$"
OMEGA, BULON Y TUERCA Ø6mm.

G2-CABALLETE ANG. 1x3/16"
OMEGA, BULON Y TUERCA Ø6mm.

G3-OMEGA, BULON Y TUERCA Ø6mm.

G4-BRAZO ANG. 1x3/16"
OMEGA, BULON Y TUERCA Ø6mm.

CAÑERIAS H3-VERDE

- A Cod.6574-V.Esf.H3-Fc/$\frac{1}{2}$ UNION Ø1 1/2"
- B Cod.6572-V.Esf.H3-Fc/$\frac{1}{2}$ UNION Ø1"
- C Cod.6445-V.Esf.H3-F Ø2"
- D Cod.6442-V.Esf.H3-F Ø1"
- E Cod.4036-U.DOBLE-F Ø2"
- F Cod.4018-TE-F Ø3"
- G Cod.4016-TE-F Ø2"
- H Cod.4015-TE-F Ø1 1/2"
- I Cod.7508-TAPA-F Ø3"
- J Cod.4006-CODO 90°-F Ø2"
- K Cod.4003-CODO 90°-F Ø1"
- L Cod.4456-CURVA 90°-F Ø2"
- M Cod.4120-MONTURA DERIV.-F Ø2x1"
- N Cod.4353-CODO 90°F-R.Met.H Ø1"
- O Cod.4026-CUPLA-F Ø2"
- P Cod.-BUJE REDUC.-F
- Q Cod.4013-TE-F Ø1"

NOTA:

Todas las cañerías realizadas deberán ser en: Hidro 3 VERDE
-Hidro 3 es un sistema sintético inalterable, especialmente desarrollado para conducir agua y otros fluidos, a temperaturas y presiones elevadas, sin corrosión, sin incrustaciones y en condiciones de máxima seguridad, higiene, economía y prolongada vida útil.
-El colector propiamente dicho será realizado integralmente: Hidro 3 Termofusión Verde
-TUBERÍAS PARA AGUA CALIENTE
Tuberías de ½" a 3" para agua caliente. Principalmente se realizara unión a fusión; Transporta mayor caudal; Posee mayor resistencia al impacto y a la exposición solar.

Las tuberías Hidro 3 están fabricadas por coextrusión. Un proceso exclusivo permite que cada una de las tres capas que componen el tubo se formulen para lograr tres características específicas:
Capa interna: Alta conductividad de fluidos
Capa media: Alta resistencia mecánica
Capa exterior: Alta resistencia al medio externo

• La ejecución de todos los trabajos referidos al colector se ejecutará con personal especializado de idoneidad reconocida a juicio de Inspección de la Obra.

UNNE

FACULTAD DE ARQUITECTURA Y URBANISMO — CAMPUS - RESISTENCIA - CHACO

DPTO. de PROYECTO y DISEÑO DE OBRAS

JEFE DE DEPARTAMENTO	ARQ. BEATRIZ G. MOIRAGHI
PROY. INDICATIVO	ARQ. BEATRIZ G. MOIRAGHI ARQ. ANTONIO J. VALLEJOS
RELEVAMIENTO	ARQ. BEATRIZ G. MOIRAGHI ARQ. ANTONIO J. VALLEJOS
DIBUJO	ARQ. ANTONIO J. VALLEJOS
ASESOR	ARQ. SERGIO PASOTTI

TODAS LAS MEDIDAS SE VERIFICARAN EN OBRA

OBRA: **CAMBIO Y ADECUACIÓN DE TANQUES DE RESERVA - TERRAZA MODULOS**

FACULTAD: **ARQUITECTURA Y URBANISMO**

UBICACION: **CAMPUS U.N.N.E. Rcia - Chaco Av. Las Heras Nº 727**

PLANO: **PLANTA DETALLE COLECTOR TANQUES**

PLANO Nº: **06**

2018