


PLANTA GENERAL DE TANQUES

Esc: 1:25

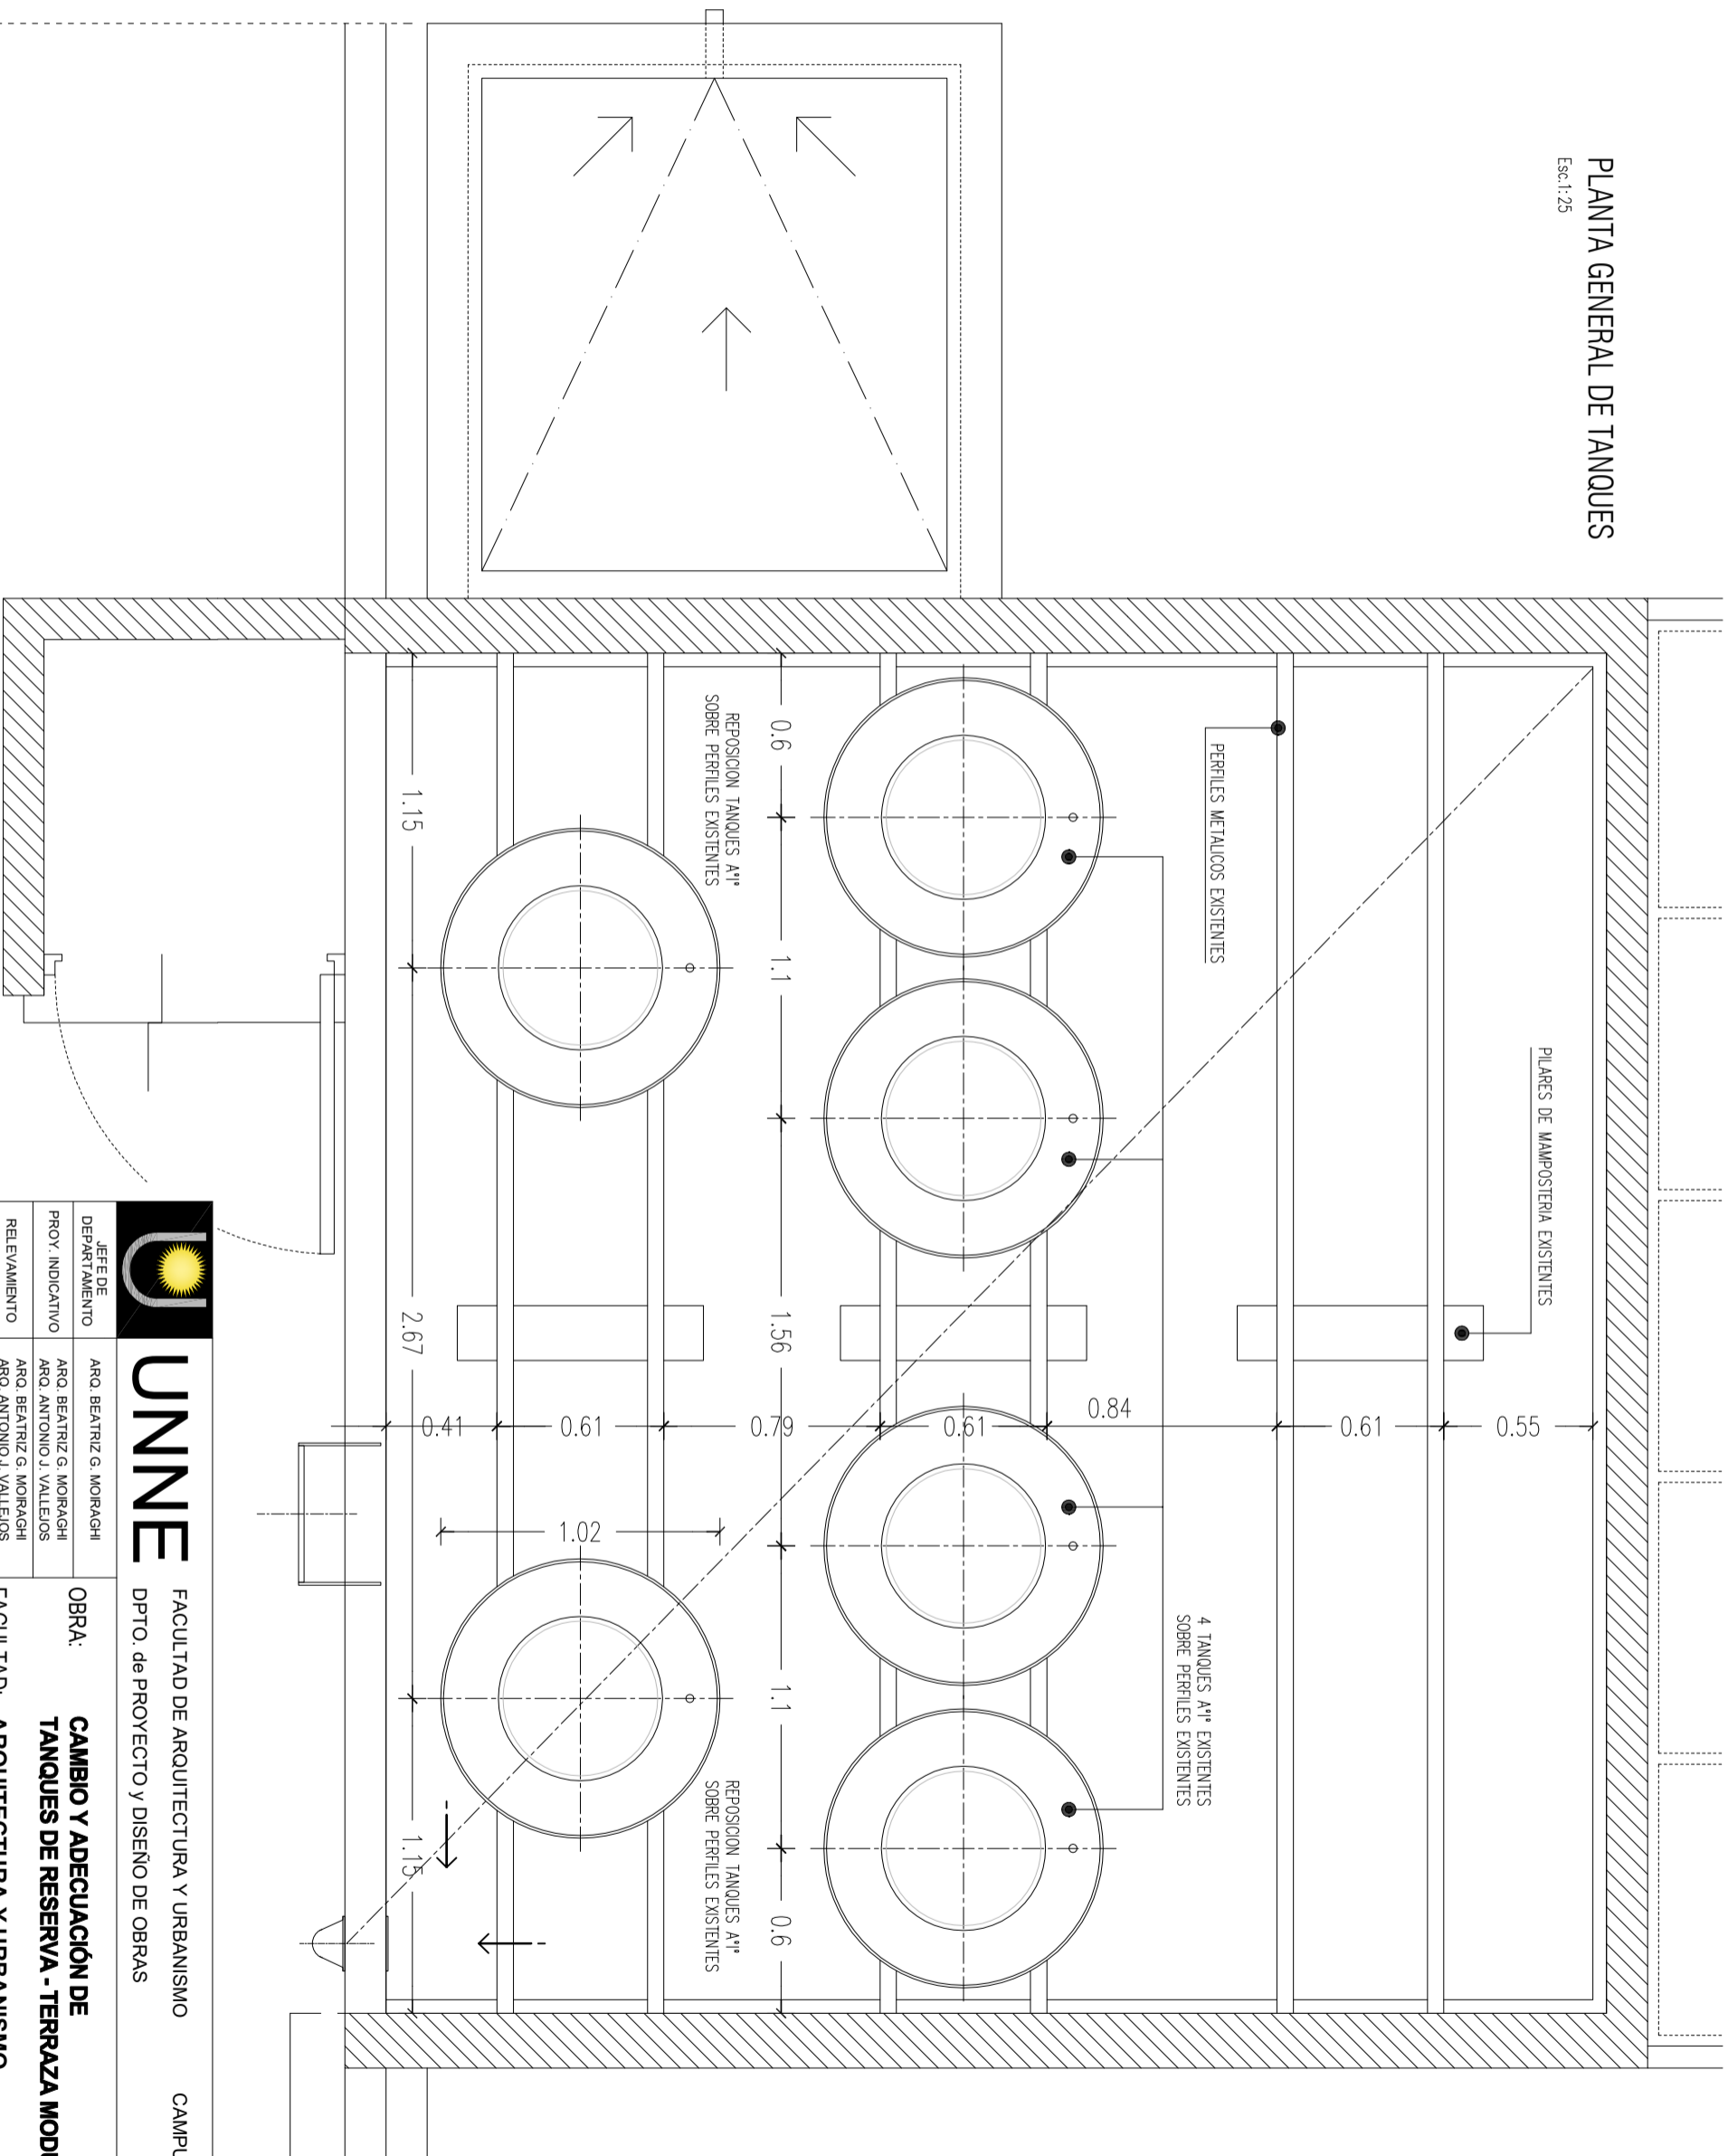

FACULTAD DE ARQUITECTURA Y URBANISMO
DPTO. de PROYECTO y DISEÑO DE OBRAS

CAMPUS - RESISTENCIA - CHACO

JEFE DE DEPARTAMENTO	ARQ. BEATRIZ G. MORAGHI
PROY. INDICATIVO	ARQ. BEATRIZ G. MORAGHI ARQ. ANTONIO J. VALLEJOS
RELEVAMIENTO	ARQ. BEATRIZ G. MORAGHI ARQ. ANTONIO J. VALLEJOS
DIBUJO	ARQ. ANTONIO J. VALLEJOS
ASESOR	ARQ. SERGIO PASOTTI

OBRA: **CAMBIO Y ADECUACIÓN DE TANQUES DE RESERVA - TERRAZA MODULOS**

FACULTAD: **ARQUITECTURA Y URBANISMO**

UBICACION: **CAMPUS U.N.N.E. Rclá - Chaco Av. Las Heras Nº 727**

PLANO: **PLANTA GENERAL SECTOR TANQUES**

PLANO Nº: **05**
2018

TODAS LAS MEDIDAS SE VERIFICARAN EN OBRA