


**REFERENCIAS**

- · · · · — Cabriada de madera (C1 a C3)
- · · · · — Viga de madera existente (Vm)
- · · · · — Correas existentes (Co)
- - - - - Cambios existentes (Ca)
- - - - - Cambios a retirar (Ca)
- ▨ Entablado nuevo a colocar
- ▨ Mampostería Portante

**BALANCE DE SUPERFICIES CONSTRUCCION**

Sup. cubierta de galería interna ..... = 77,55 m2  
 Sup. TOTAL CUBIERTA DEL SECTOR (Faldon) ..... = 250,14 m2  
 SUPERFICIE TOTAL A CONSTRUIR ..... = 327,69 m2

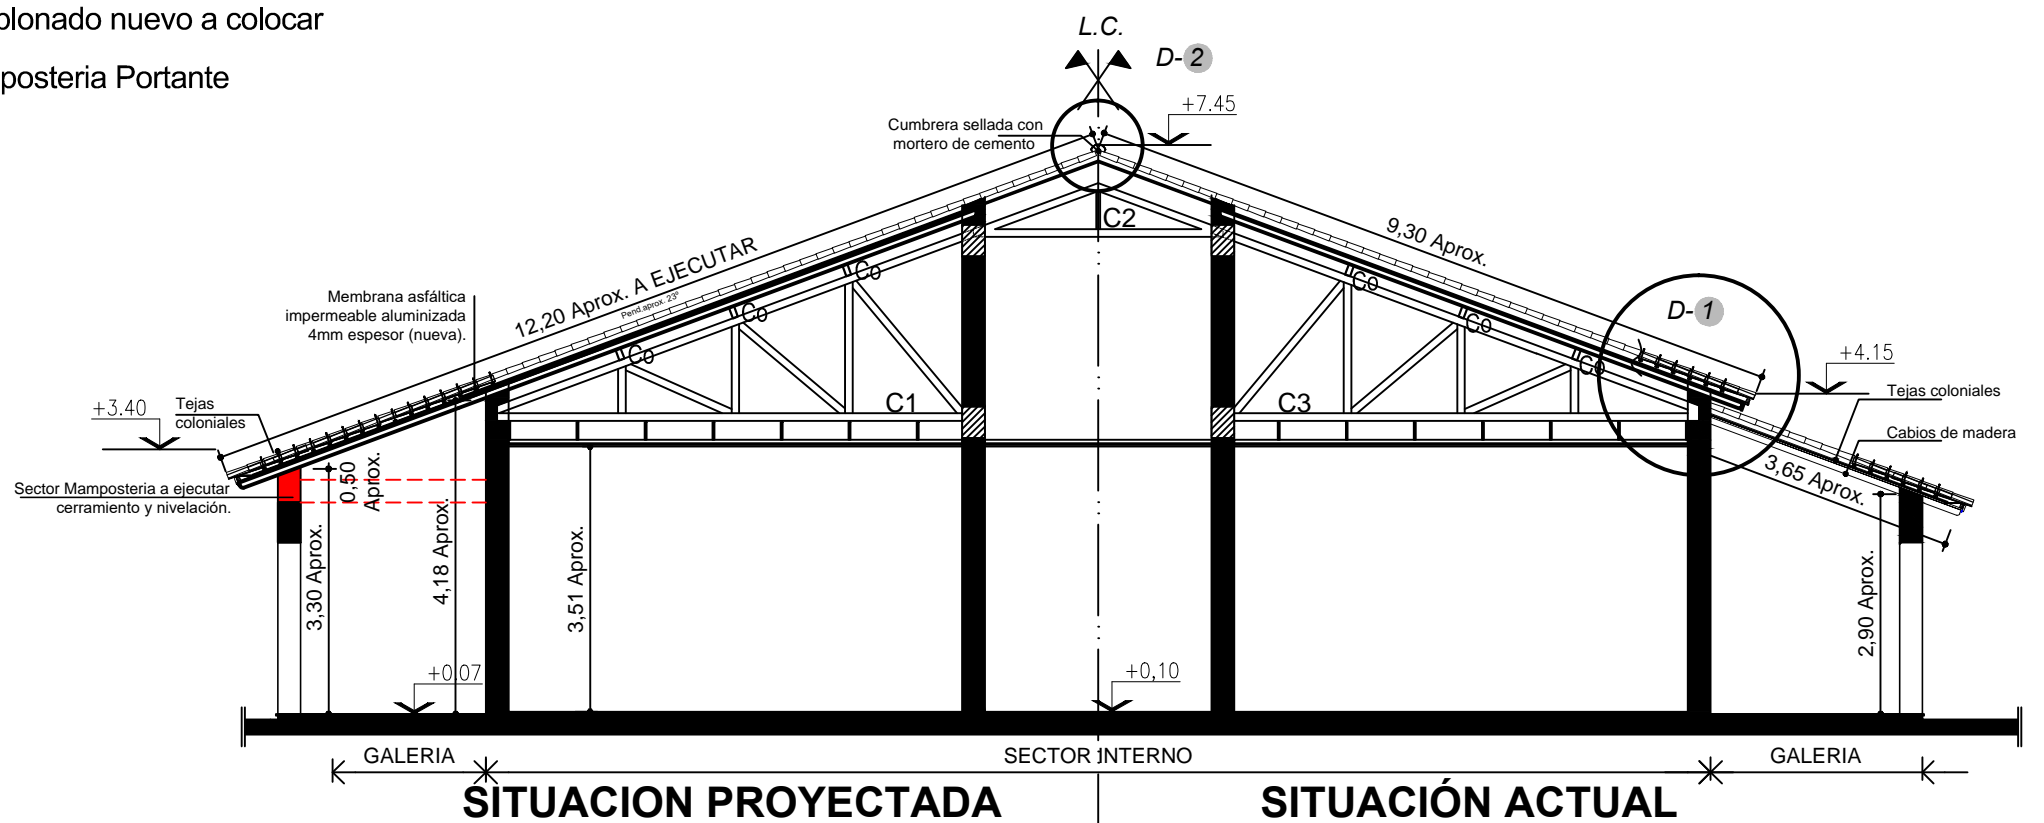

**PLANTA - RECONSTRUCCION DE CUBIERTA DE TEJA SECTOR SECRETARIAS ACADÉMICAS - ALUMNADO - GALERIAS**  
 ESCALA 1:100

Expte.: 31-2018-00000

		FACULTAD DE ARQUITECTURA Y URBANISMO		CAMPUS - RESISTENCIA - CHACO
		DEPARTAMENTO DE PROYECTO Y DISEÑO DE OBRAS		
JEFE DE DEPARTAMENTO	ARQ. BEATRIZ G. MOIRAGHI	<b>OBRA:</b> RECONSTRUCCION DE CUBIERTA DE TEJAS COLONIALES - SECRETARIAS ACADEMICAS  <b>FACULTAD:</b> ARQUITECTURA Y URBANISMO  <b>UBICACION:</b> CAMPUS U.N.N.E. Rcia - Chaco Av. Las Heras N° 727  <b>PLANO:</b> PLANTA ESTRUCTURA CONSTRUCCION	PLANO N°:	
PROY. INDICATIVO	ARQ. BEATRIZ G. MOIRAGHI ARQ. ANTONIO J. VALLEJOS		<b>07</b>	
RELEVAMIENTO	ARQ. BEATRIZ G. MOIRAGHI ARQ. ANTONIO J. VALLEJOS			
REPRESENTACION GRAFICA	ARQ. ANTONIO J. VALLEJOS		2018	
TODAS LAS MEDIDAS SE VERIFICARAN EN OBRA				