

PLANTA TALLER 8


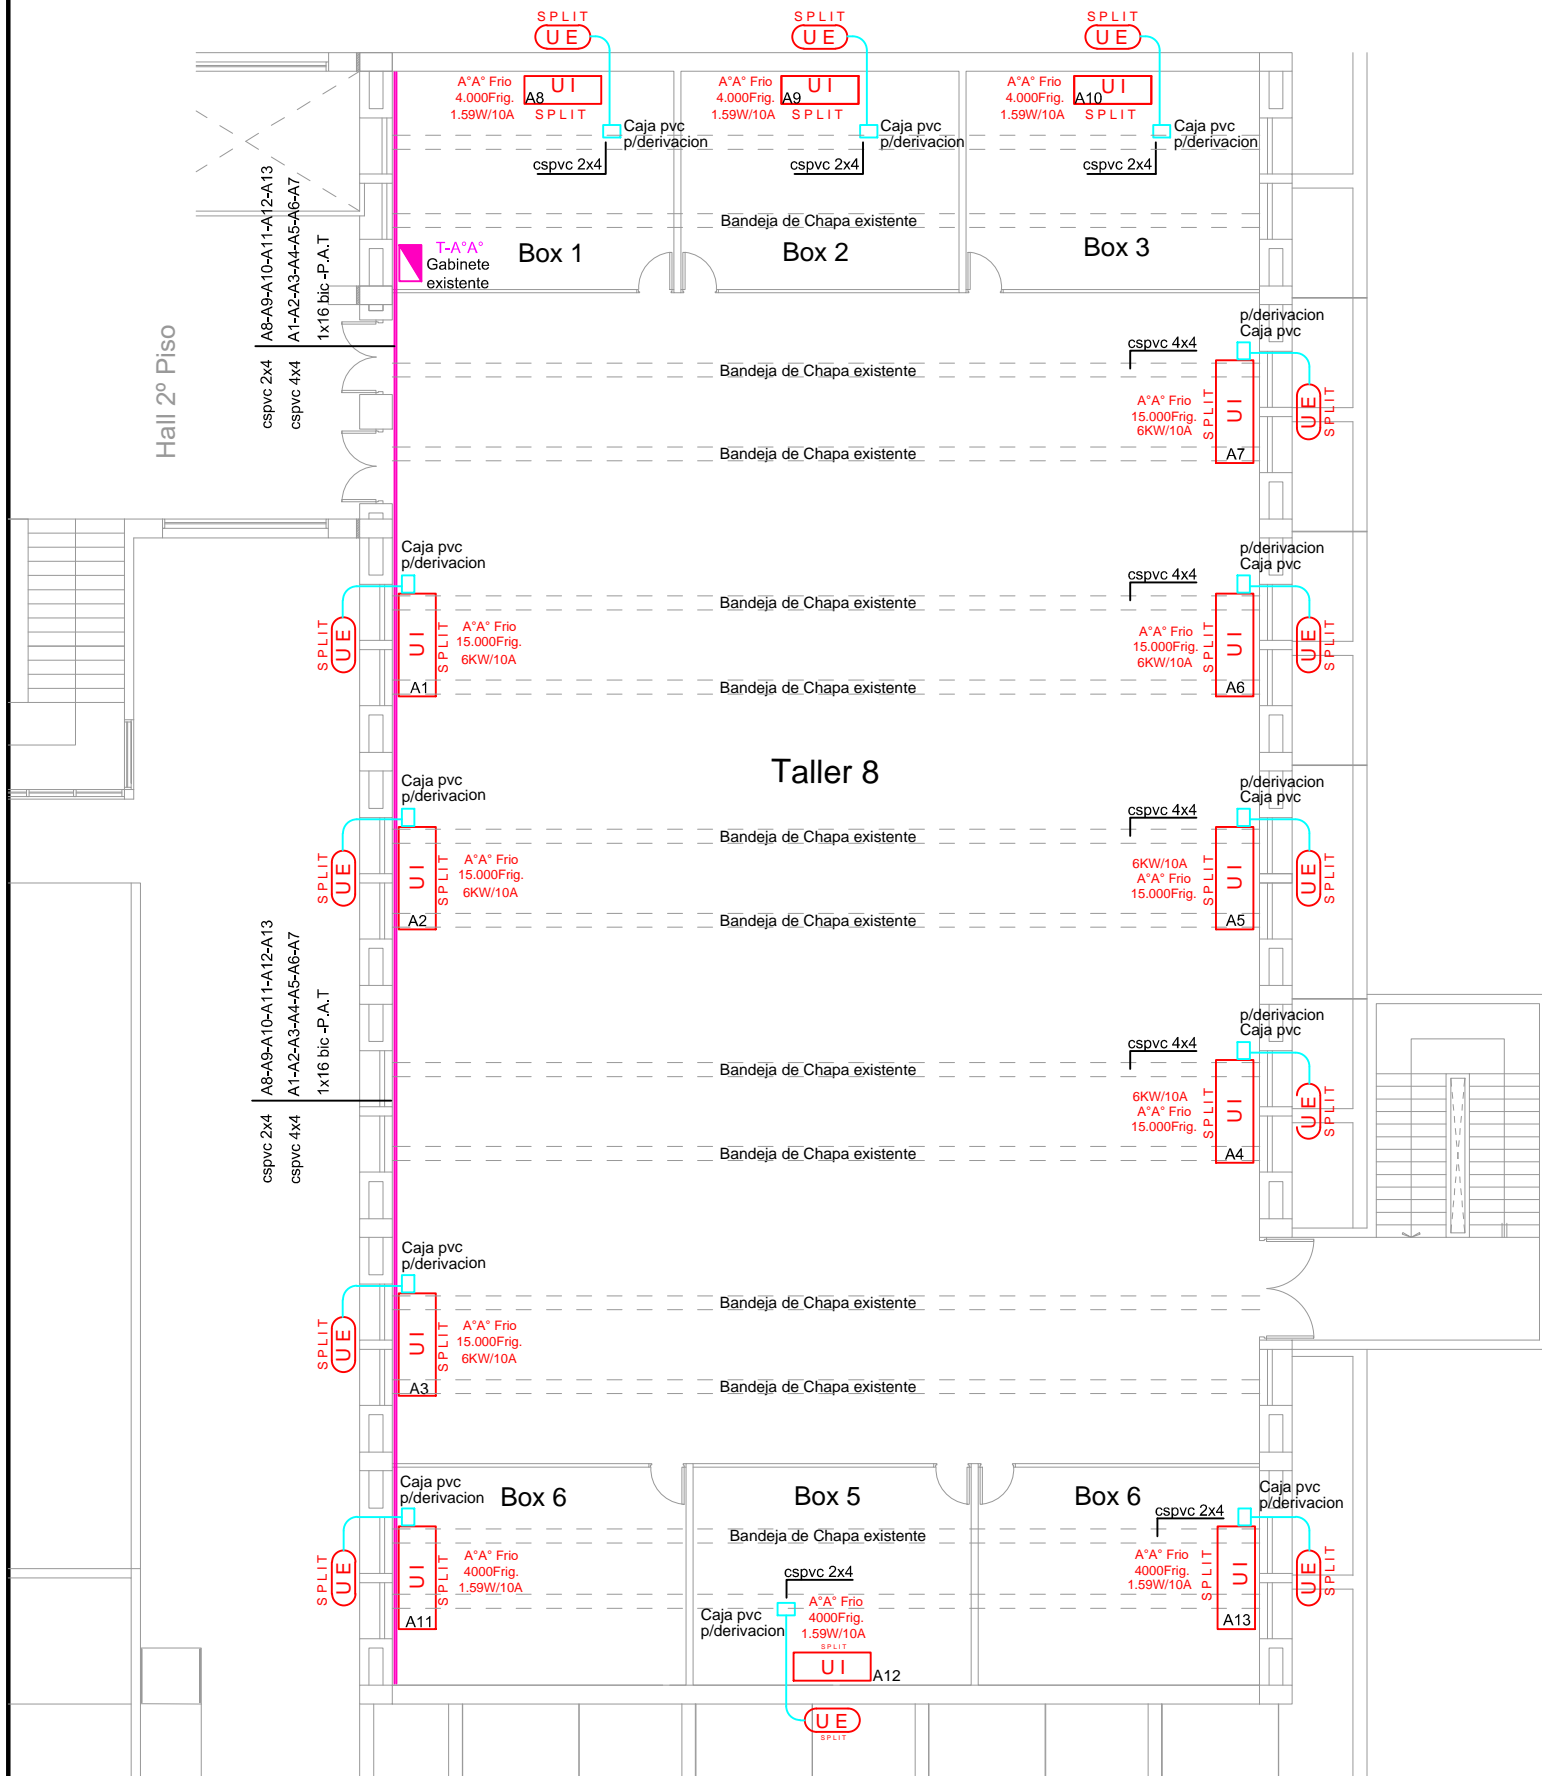


DIAGRAMA UNIFILAR

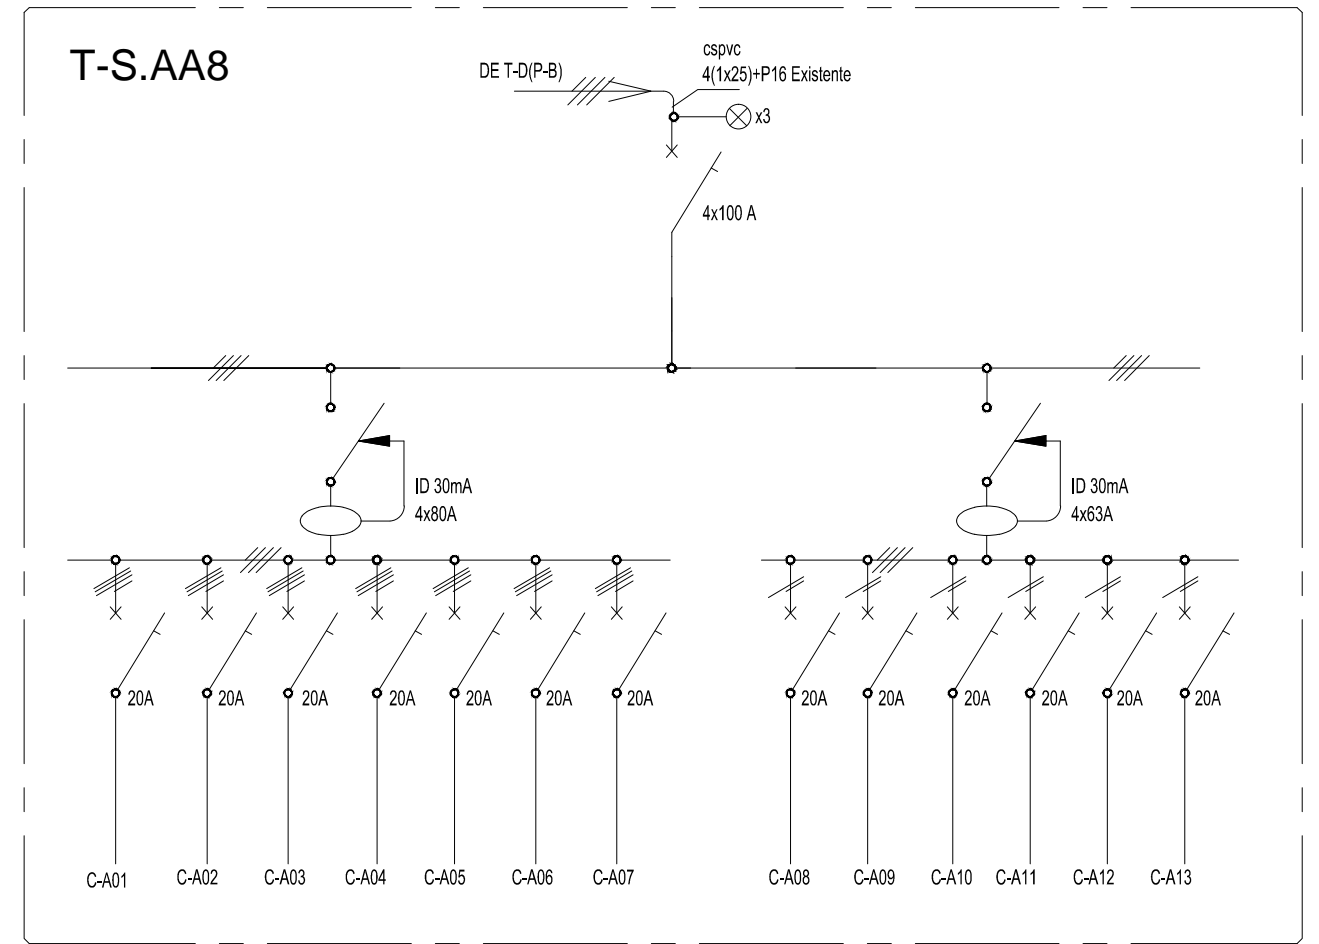

REFERENCIAS:

- CAJAS DE DERIVACIÓN - C.F
- T.S A°A° EXISTENTE
- CANALIZACIÓN CIRCUITO NORMAL EXTERIOR EN PARED O SOBRE CIELORASO
- BANDEJA PROYECTADA
- SPLIT
UI UNIDAD TIPO SPLIT INTERIOR
- UE
SPLIT UNIDAD TIPO SPLIT EXTERIOR

<b style="font-size: 24px; margin-left: 10px;">UNNE		FACULTAD DE ARQUITECTURA Y URBANISMO DPTO. PROYECTO y DISEÑO DE OBRAS	CAMPUS - RESISTENCIA - CHACO
JEFE DE DEPARTAMENTO PROY. INDICATIVO ASESOR REPRESENTACION GRAFICA	ARQ. BEATRIZ G. MOIRAGHI ARQ. BEATRIZ G. MOIRAGHI ARQ. ANTONIO J. VALLEJOS ING. ELEC. JOSE A. RUSSO ARQ. ANTONIO J. VALLEJOS	OBRA: INSTALACION ELECTRICA DE AIRES ACOND. EN AULAS - TALLERES FACULTAD: ARQUITECTURA Y URBANISMO UBICACION: CAMPUS U.N.N.E. Rcia - Chaco Av. Las Heras N° 727 PLANO: PLANTA TALLER 8	PLANO N°: 02 2018
TODAS LAS MEDIDAS SE VERIFICARAN EN OBRA			