



CERRAMIENTO LATERAL TABLEROS

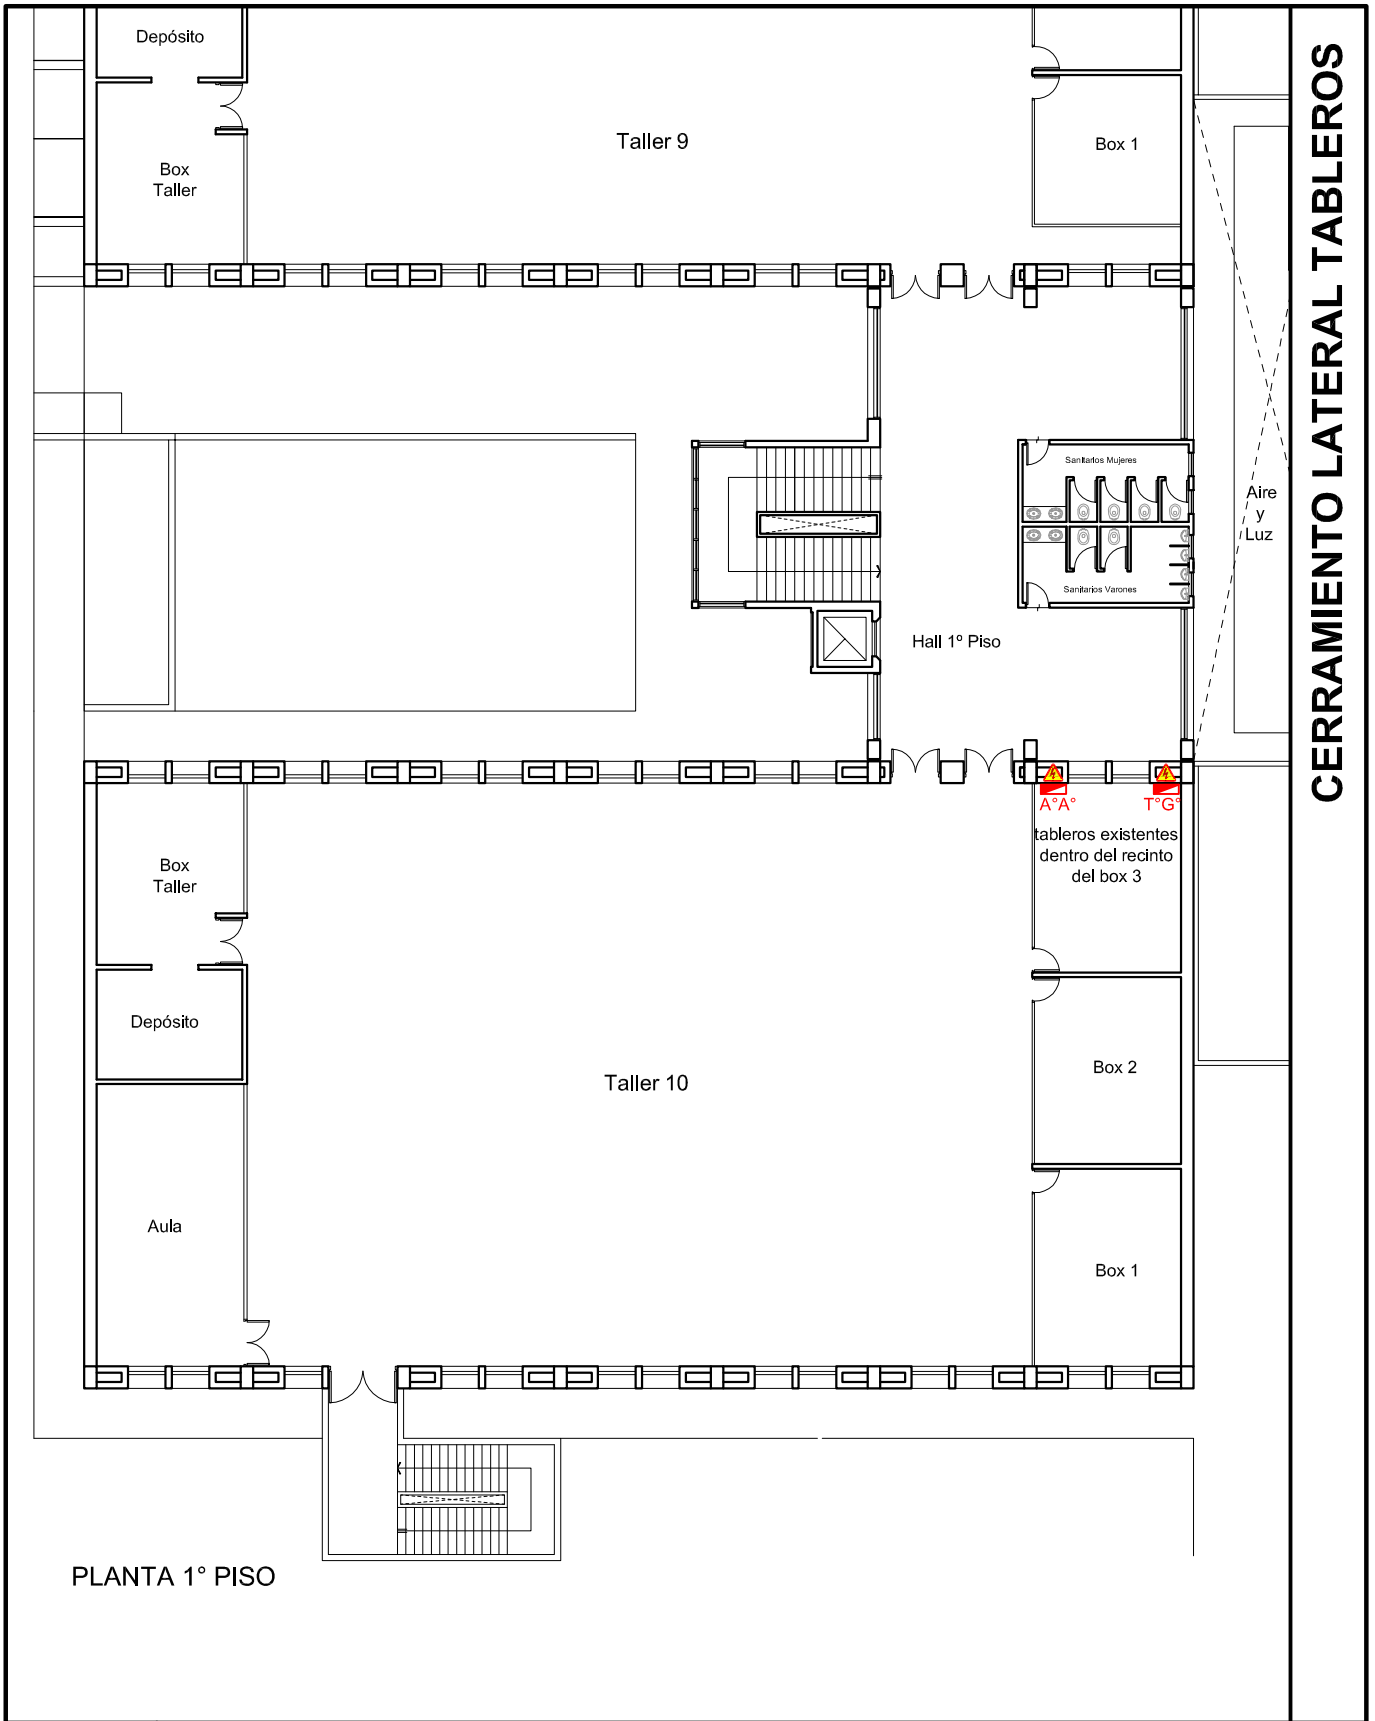

PLANTA 1° PISO

 UNNE		FACULTAD DE ARQUITECTURA Y URBANISMO AREA DE PROYECTOS, OBRAS, FUNCINAMIENTO Y MANTENIMIENTO EDILICIO	CAMPUS - RESISTENCIA - CHACO
JEFE DE DEPARTAMENTO DIBUJO	ARQ. BEATRIZ G. MOIRAGHI ARQ. ANTONIO J. VALLEJOS	OBRA: CERRAMIENTO LATERAL ACCESO TABLEROS FACULTAD: ARQUITECTURA Y URBANISMO UBICACION: CAMPUS U.N.N.E. Rcia - Chaco Av. Las Heras N° 727 PLANO: PLANTA ESTADO ACTUAL DE DISTRIBUCION DE TABLEROS DENTRO DEL RECINTO DEL BOX	PLANO N°: 01 2014
TODAS LAS MEDIDAS SE VERIFICARAN EN OBRA			