



CERRAMIENTO LATERAL TABLEROS

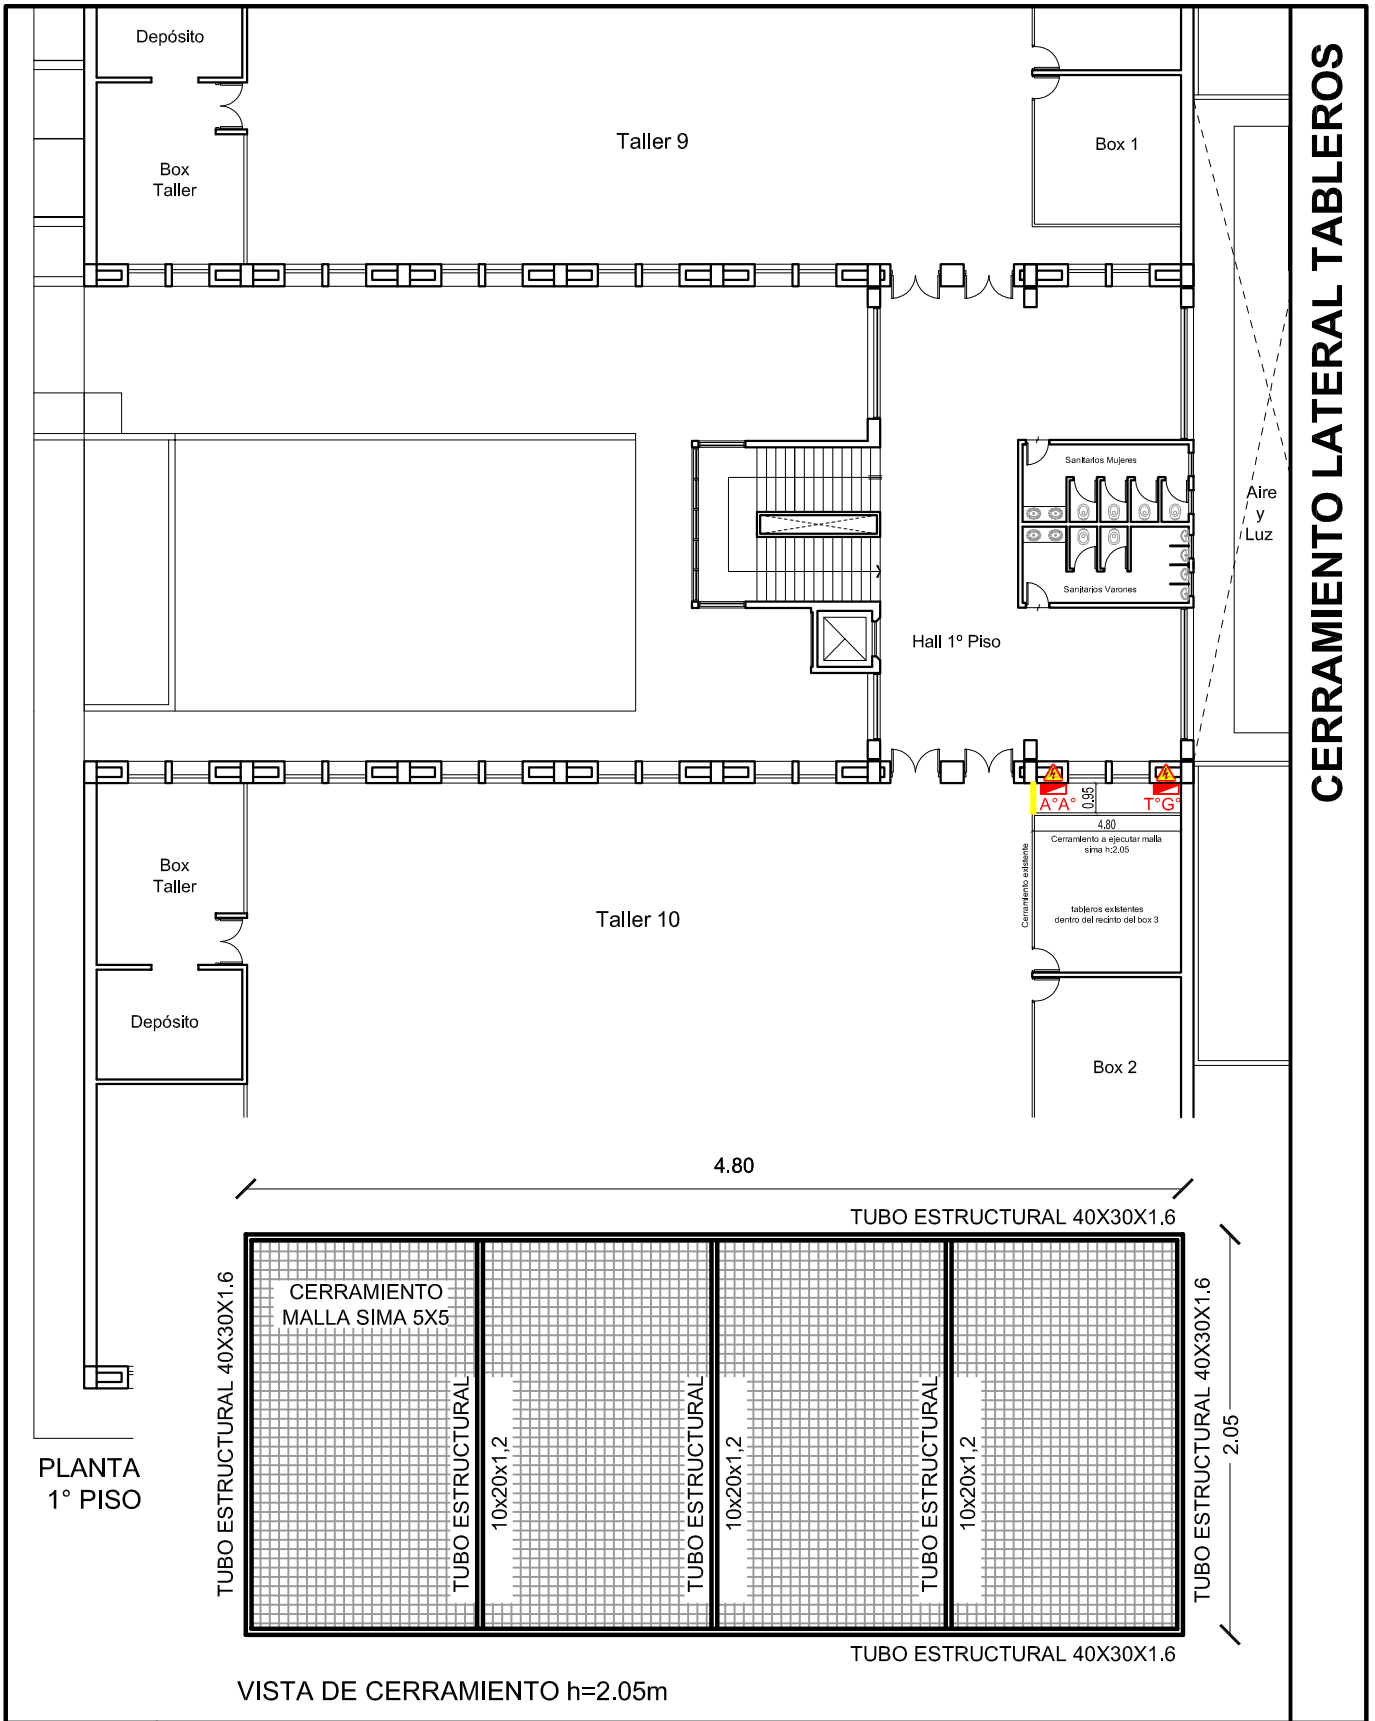

PLANTA
1º PISO

VISTA DE CERRAMIENTO h=2.05m

 <p>UNNE FACULTAD DE ARQUITECTURA Y URBANISMO CAMPUS - RESISTENCIA - CHACO AREA DE PROYECTOS, OBRAS, FUNCINAMIENTO Y MANTENIMIENTO EDILICIO</p>			
<p>JEFE DE DEPARTAMENTO DIBUJO</p>	<p>ARQ. BEATRIZ G. MOIRAGHI ARQ. ANTONIO J. VALLEJOS</p>	<p>OBRA: CERRAMIENTO LATERAL ACCESO TABLEROS FACULTAD: ARQUITECTURA Y URBANISMO UBICACION: CAMPUS U.N.N.E. Rcia - Chaco Av. Las Heras Nº 727 PLANO: PLANTA ESTADO ACTUAL DE DISTRIBUCION DE TABLEROS DENTRO DEL RECINTO DEL BOX</p>	<p>PLANO Nº: 02 2014</p>
<p>TODAS LAS MEDIDAS SE VERIFICARAN EN OBRA</p>			