



CERRAMIENTO LATERAL TABLEROS

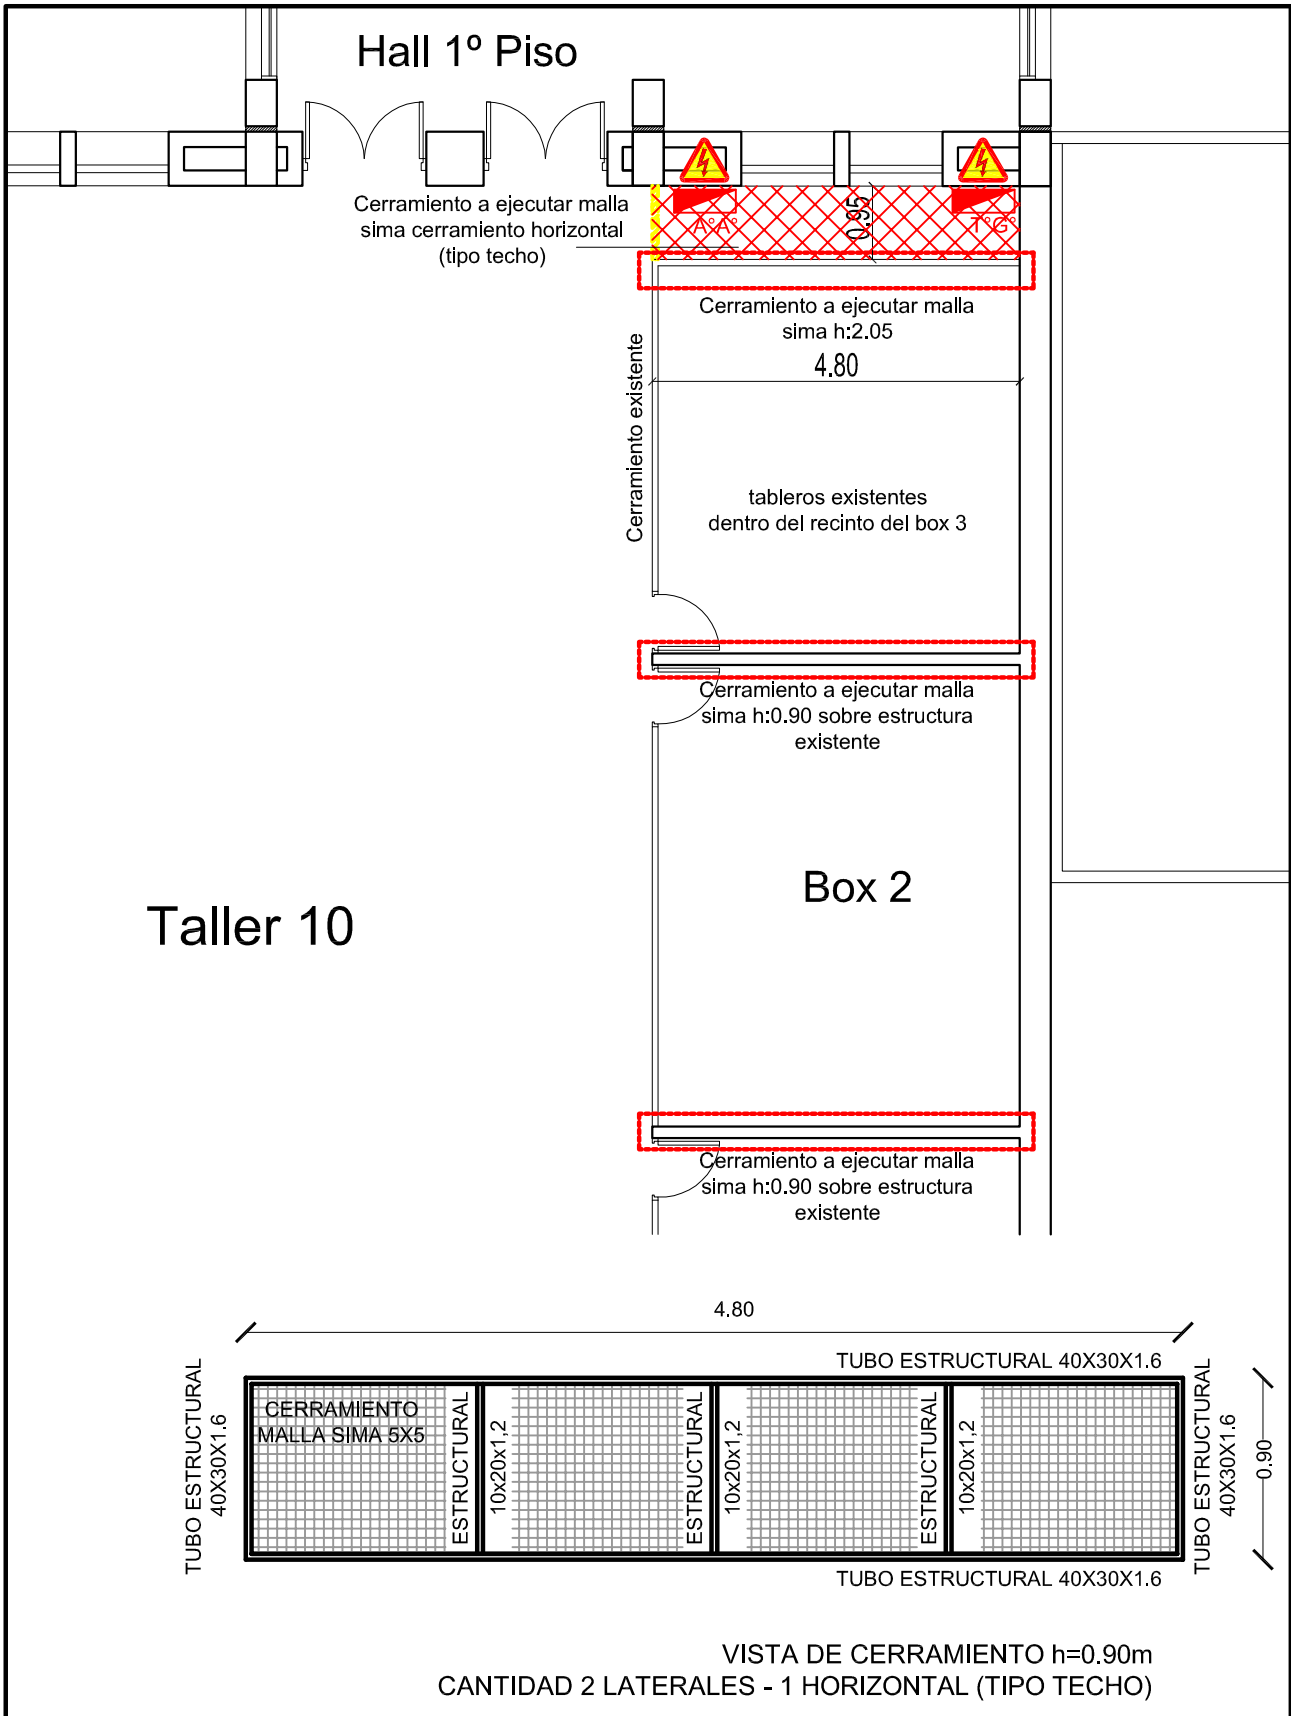

Taller 10

 <p>UNNE</p>		<p>FACULTAD DE ARQUITECTURA Y URBANISMO CAMPUS - RESISTENCIA - CHACO</p> <p>AREA DE PROYECTOS, OBRAS, FUNCINAMIENTO Y MANTENIMIENTO EDILICIO</p>	
<p>JEFE DE DEPARTAMENTO</p> <p>DIBUJO</p>	<p>ARQ. BEATRIZ G. MOIRAGHI</p> <p>ARQ. ANTONIO J. VALLEJOS</p>	<p>OBRA: CERRAMIENTO LATERAL ACCESO TABLEROS</p> <p>FACULTAD: ARQUITECTURA Y URBANISMO</p> <p>UBICACION: CAMPUS U.N.N.E. Rcia - Chaco Av. Las Heras Nº 727</p> <p>PLANO: PLANTA ESTADO ACTUAL DE DISTRIBUCION DE TABLEROS DENTRO DEL RECINTO DEL BOX</p>	<p>PLANO Nº:</p> <p>03</p> <p>2014</p>
<p>TODAS LAS MEDIDAS SE VERIFICARAN EN OBRA</p>			