

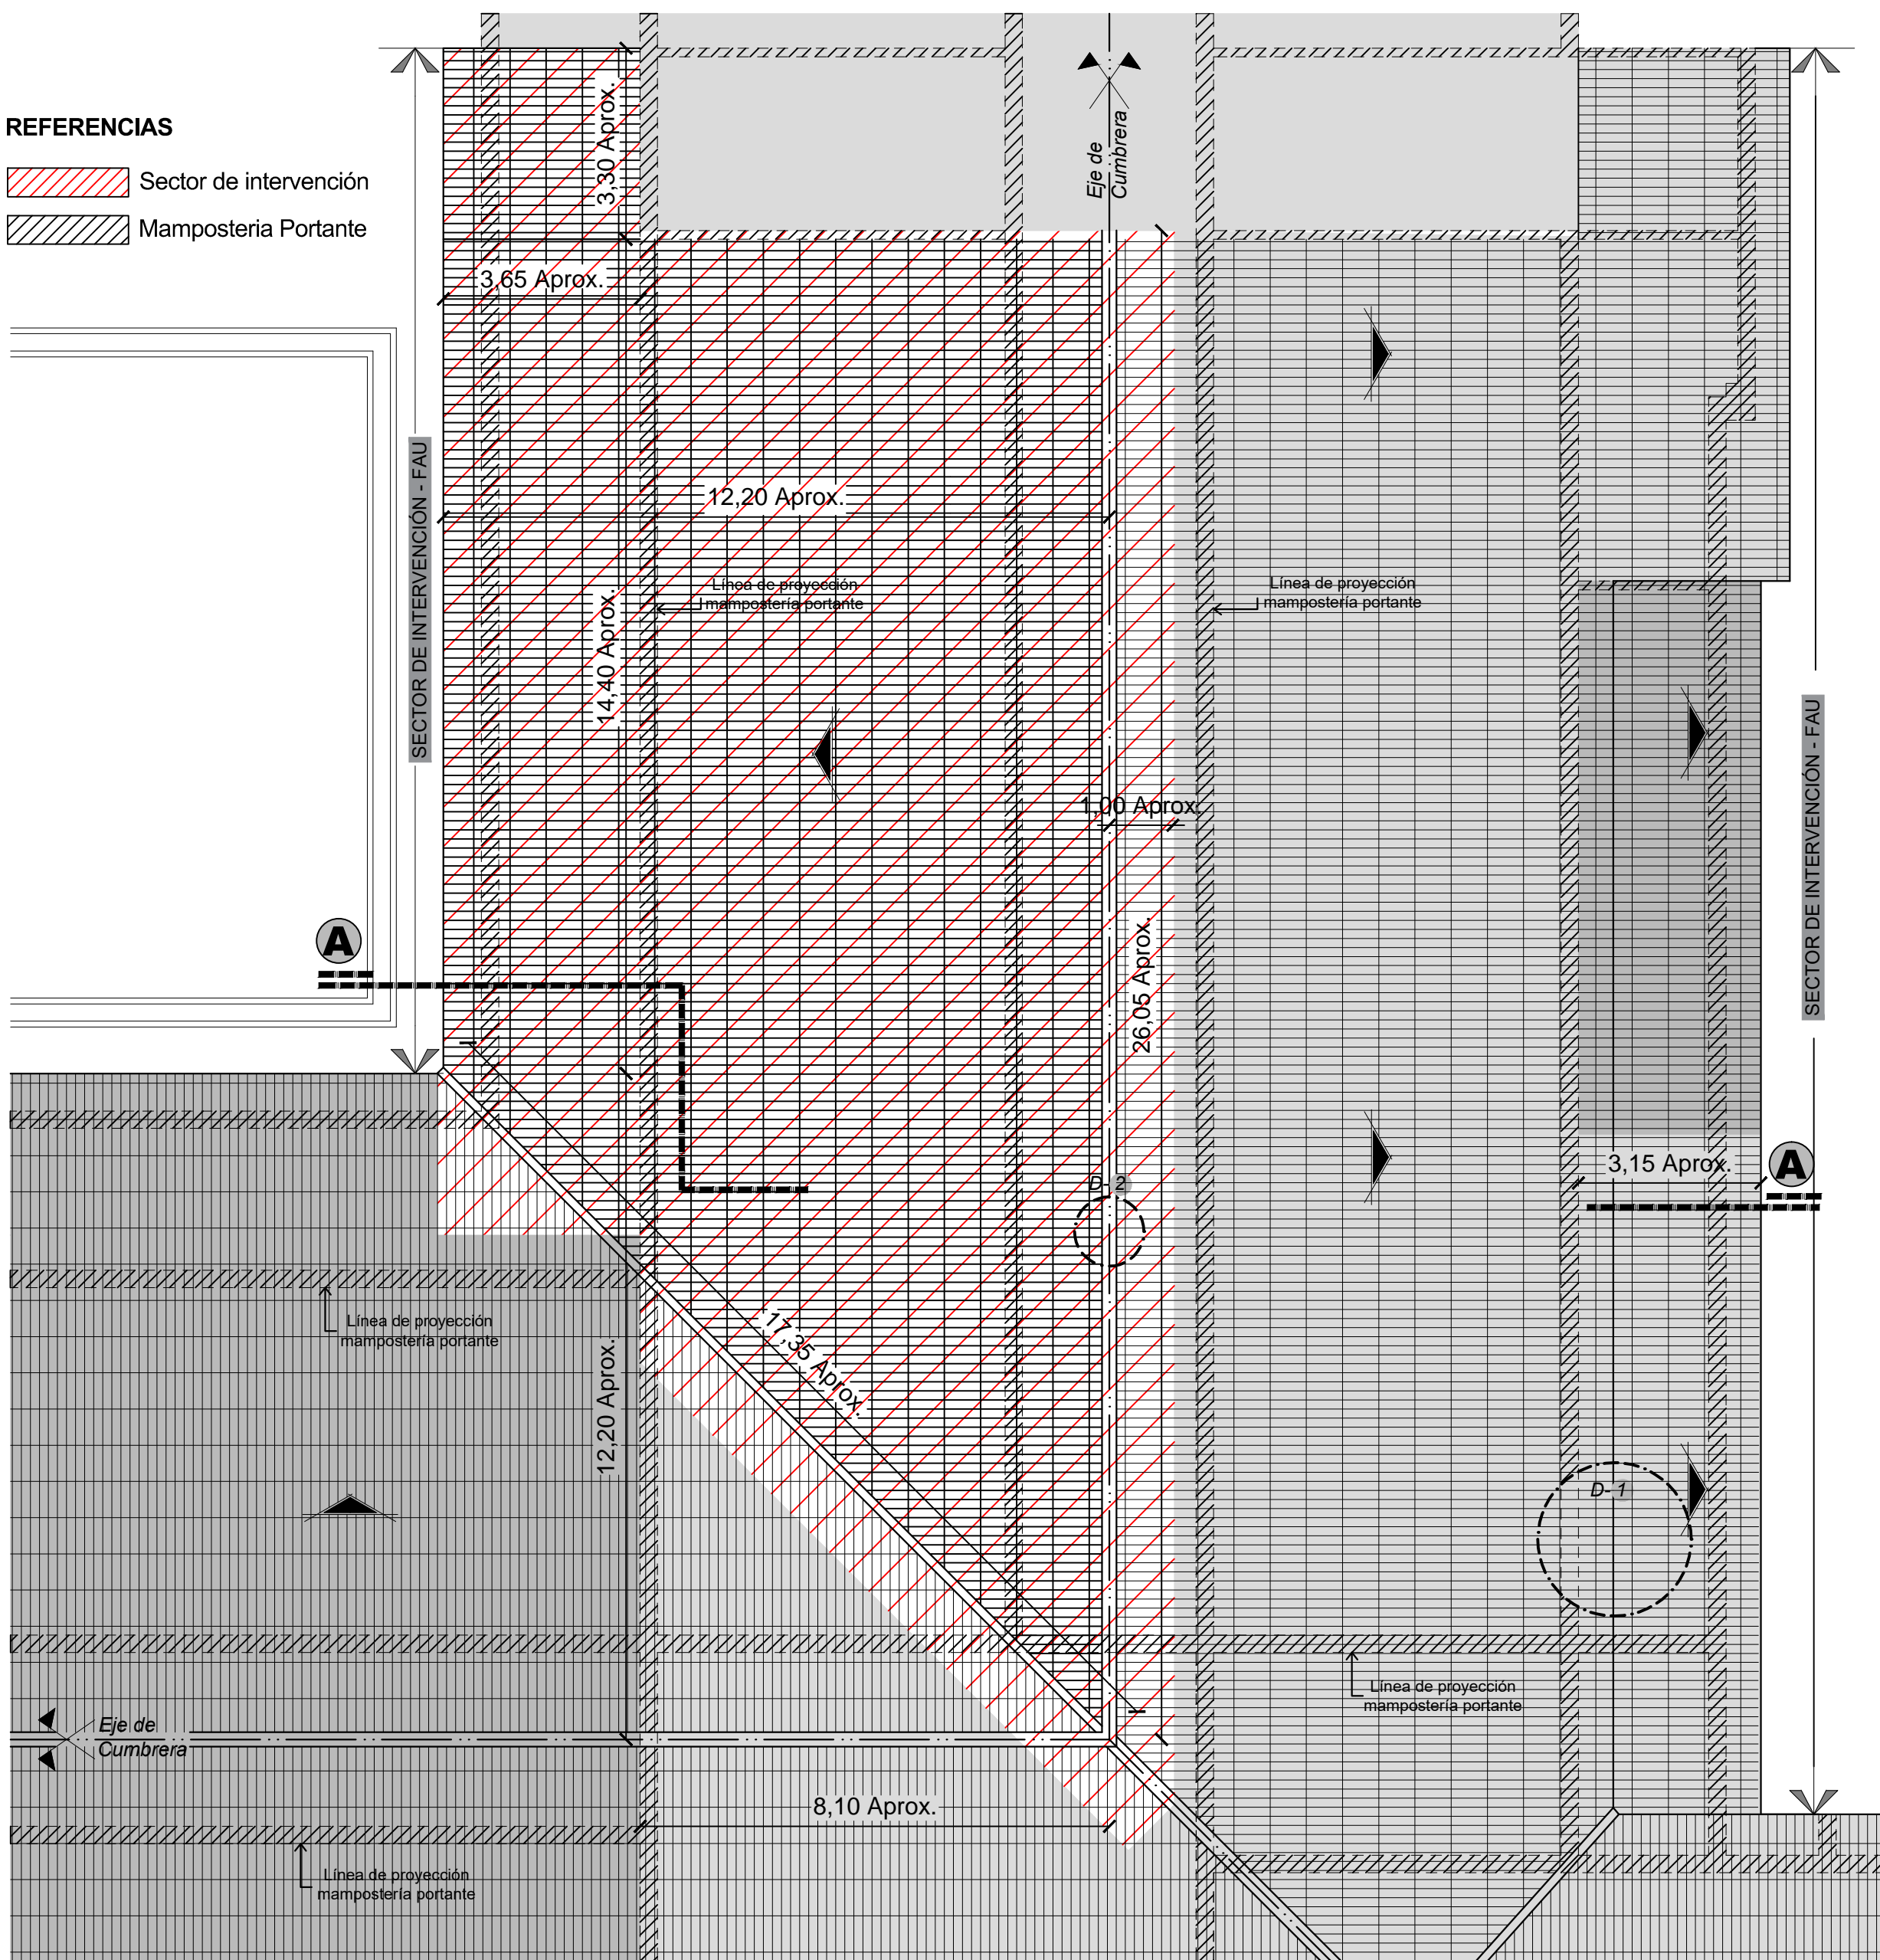



REFERENCIAS

-  Sector de intervención
-  Mampostería Portante



Expte.: 31-2018-00000

PLANTA DE TECHO - RECONSTRUCCION DE CUBIERTA DE TEJA SECTOR SECRETARIAS ACADÉMICAS - GALERIAS
ESCALA: 1:100

 UNNE		FACULTAD DE ARQUITECTURA Y URBANISMO		CAMPUS - RESISTENCIA - CHACO	
		DEPARTAMENTO DE PROYECTO Y DISEÑO DE OBRAS			
JEFE DE DEPARTAMENTO	ARQ. BEATRIZ G. MOIRAGHI	OBRA:	RECONSTRUCCION DE CUBIERTA DE TEJAS COLONIALES - SECRETARIAS ACADEMICAS		
PROY. INDICATIVO	ARQ. BEATRIZ G. MOIRAGHI ARQ. ANTONIO J. VALLEJOS		PLANO N°:	05	
RELEVAMIENTO	ARQ. BEATRIZ G. MOIRAGHI ARQ. ANTONIO J. VALLEJOS	FACULTAD:	ARQUITECTURA Y URBANISMO		
REPRESENTACIÓN GRÁFICA	ARQ. ANTONIO J. VALLEJOS	UBICACION:	CAMPUS U.N.N.E. Rcia - Chaco Av. Las Heras N° 727		
TODAS LAS MEDIDAS SE VERIFICARÁN EN OBRA		PLANO:	PLANTA DE TECHO		
					2018